


# Förderanlagenabschluss EI90, auf dem Boden, getrennte Fördertechnik, Ausführung Standard

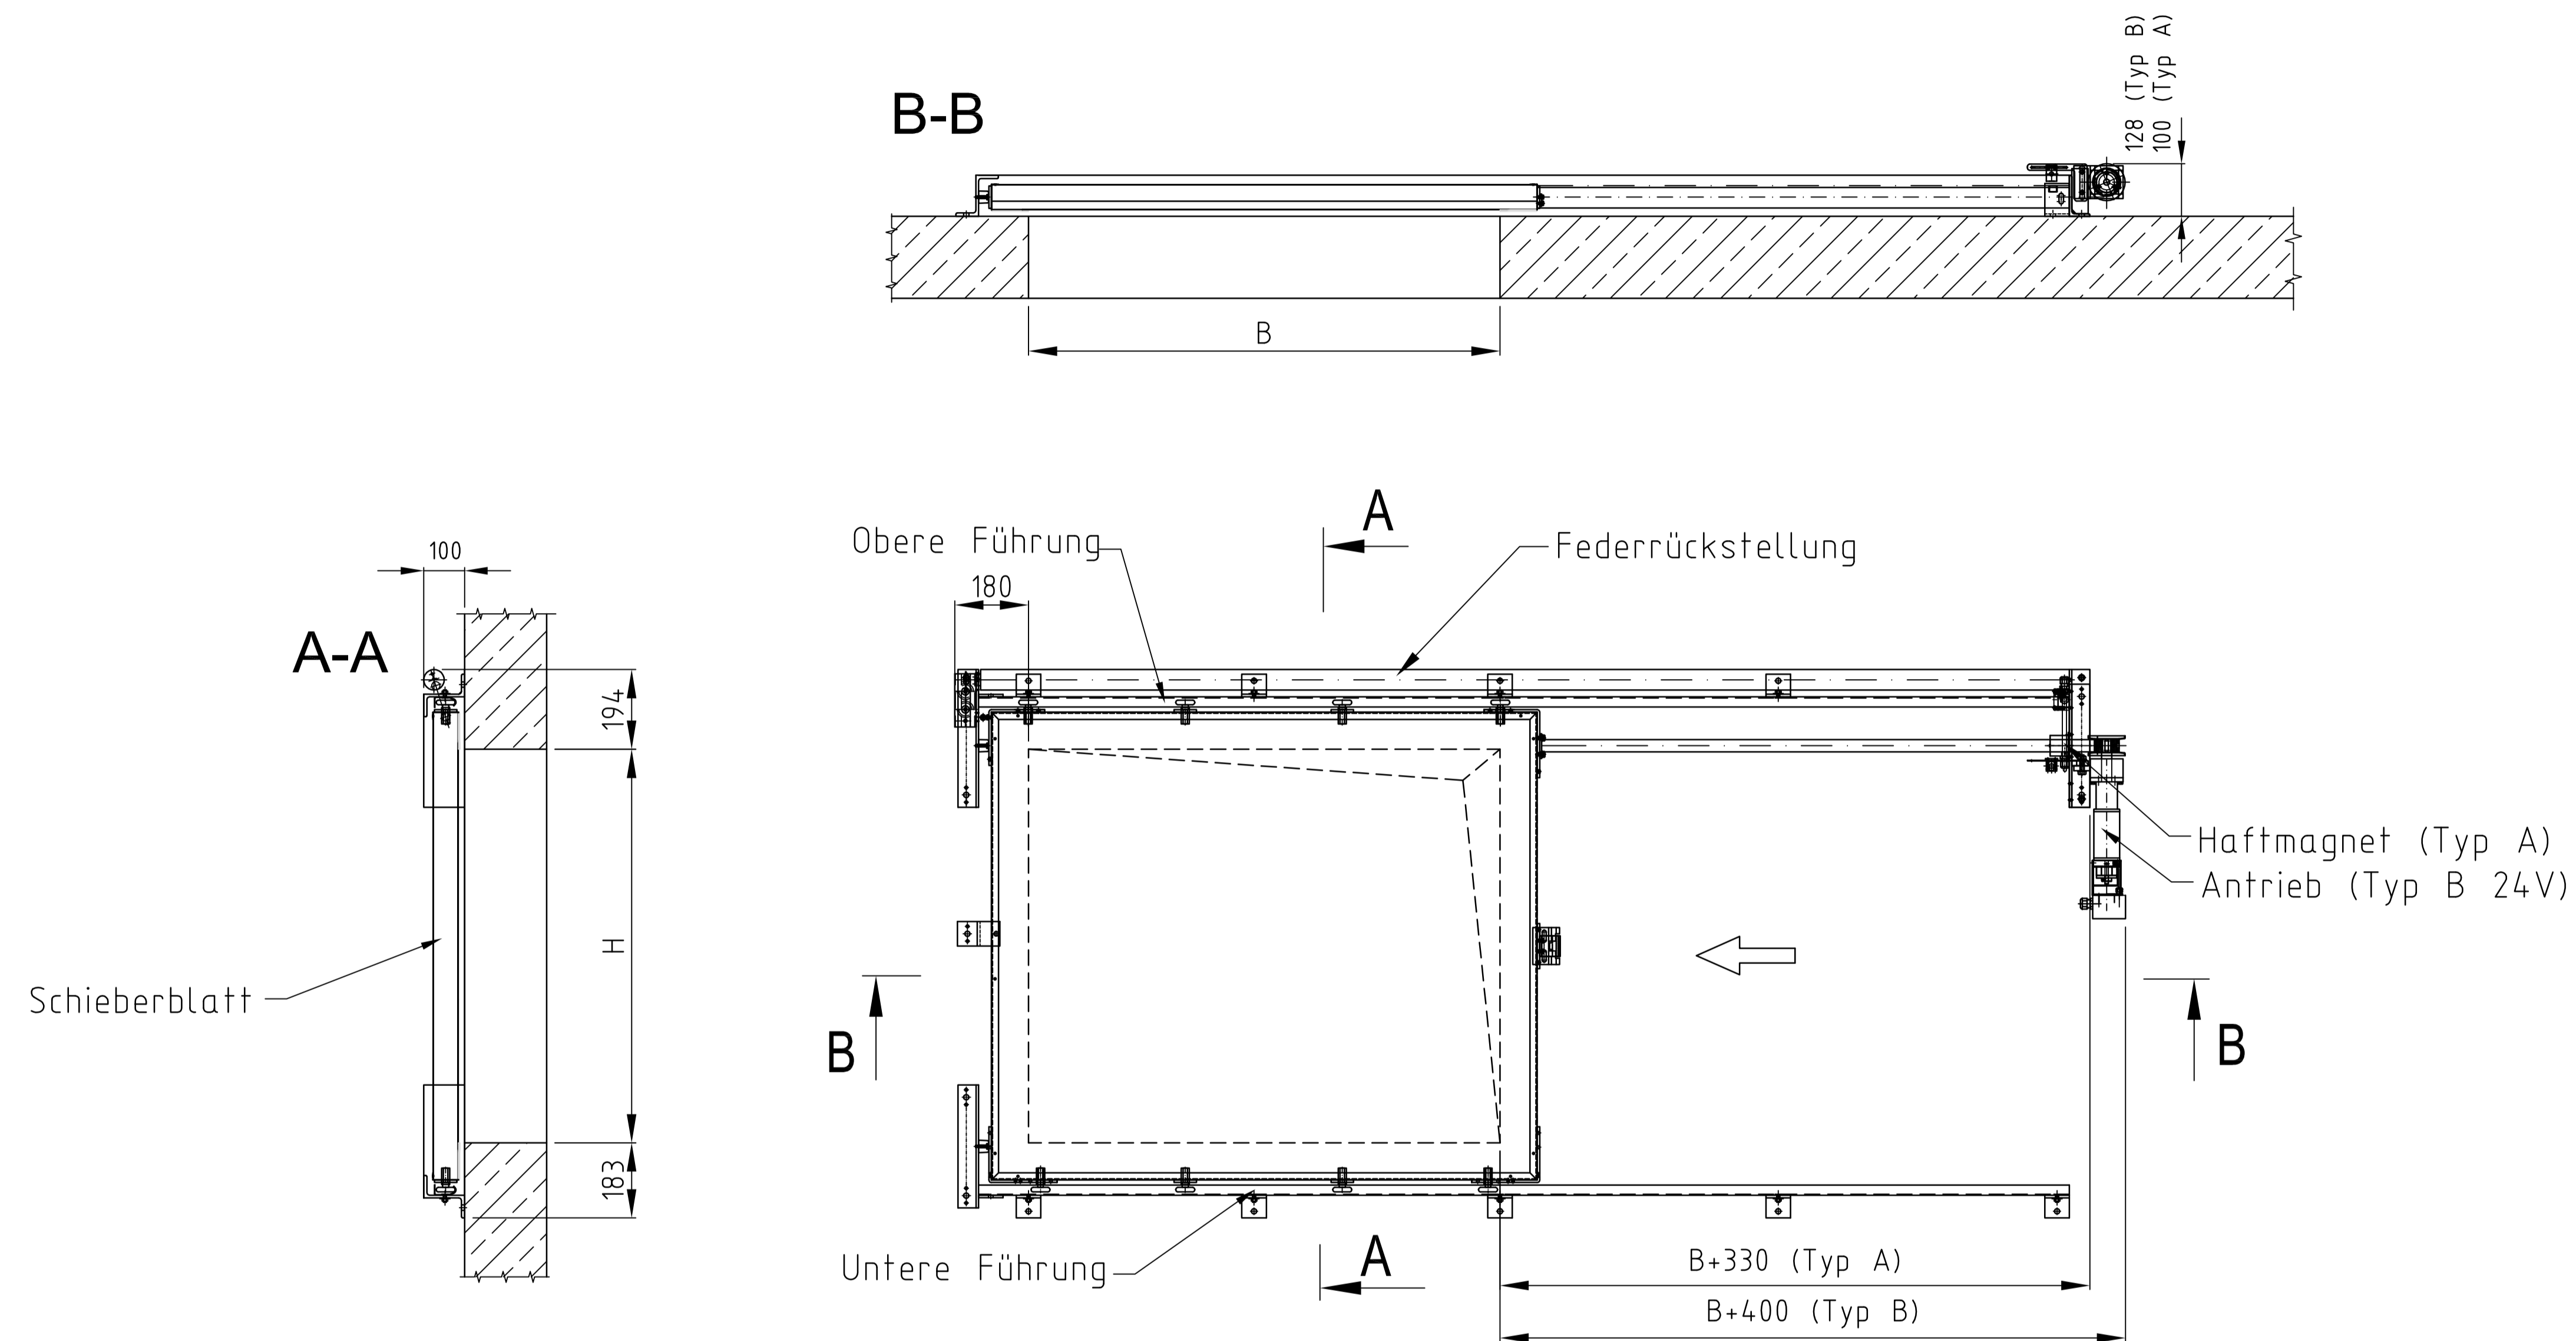

$B_{max} \times H_{max} = 2730 \times 2730$  (max. lichte Fläche 2,92m<sup>2</sup>)  
Abweichende Abmessungen auf Anfrage!

Wahlweise Ausführung mit Schließgewicht

**Achtung:**  
 Die dargestellten Maße sind Standardmaße. Diese können in einem gewissen Rahmen an bauliche Gegebenheiten angepasst werden. Sprechen Sie uns an.

Alle Angaben und Abbildungen unverbindlich. Technische Änderungen vorbehalten.